


| Экспликация 1 этажа | | |
|---------------------|-----------------|---------|
| № | Наименование | Площадь |
| 1 | Тамбур | 3,2 |
| 2 | Холл | 12,9 |
| 3 | Кабинет | 12,1 |
| 4 | Хоз.помещение | 9,1 |
| 5 | Тамбур | 6,0 |
| 6 | С/У | 3,5 |
| 7 | Кухня-гостинная | 27,4 |
| | | 74,2 м2 |

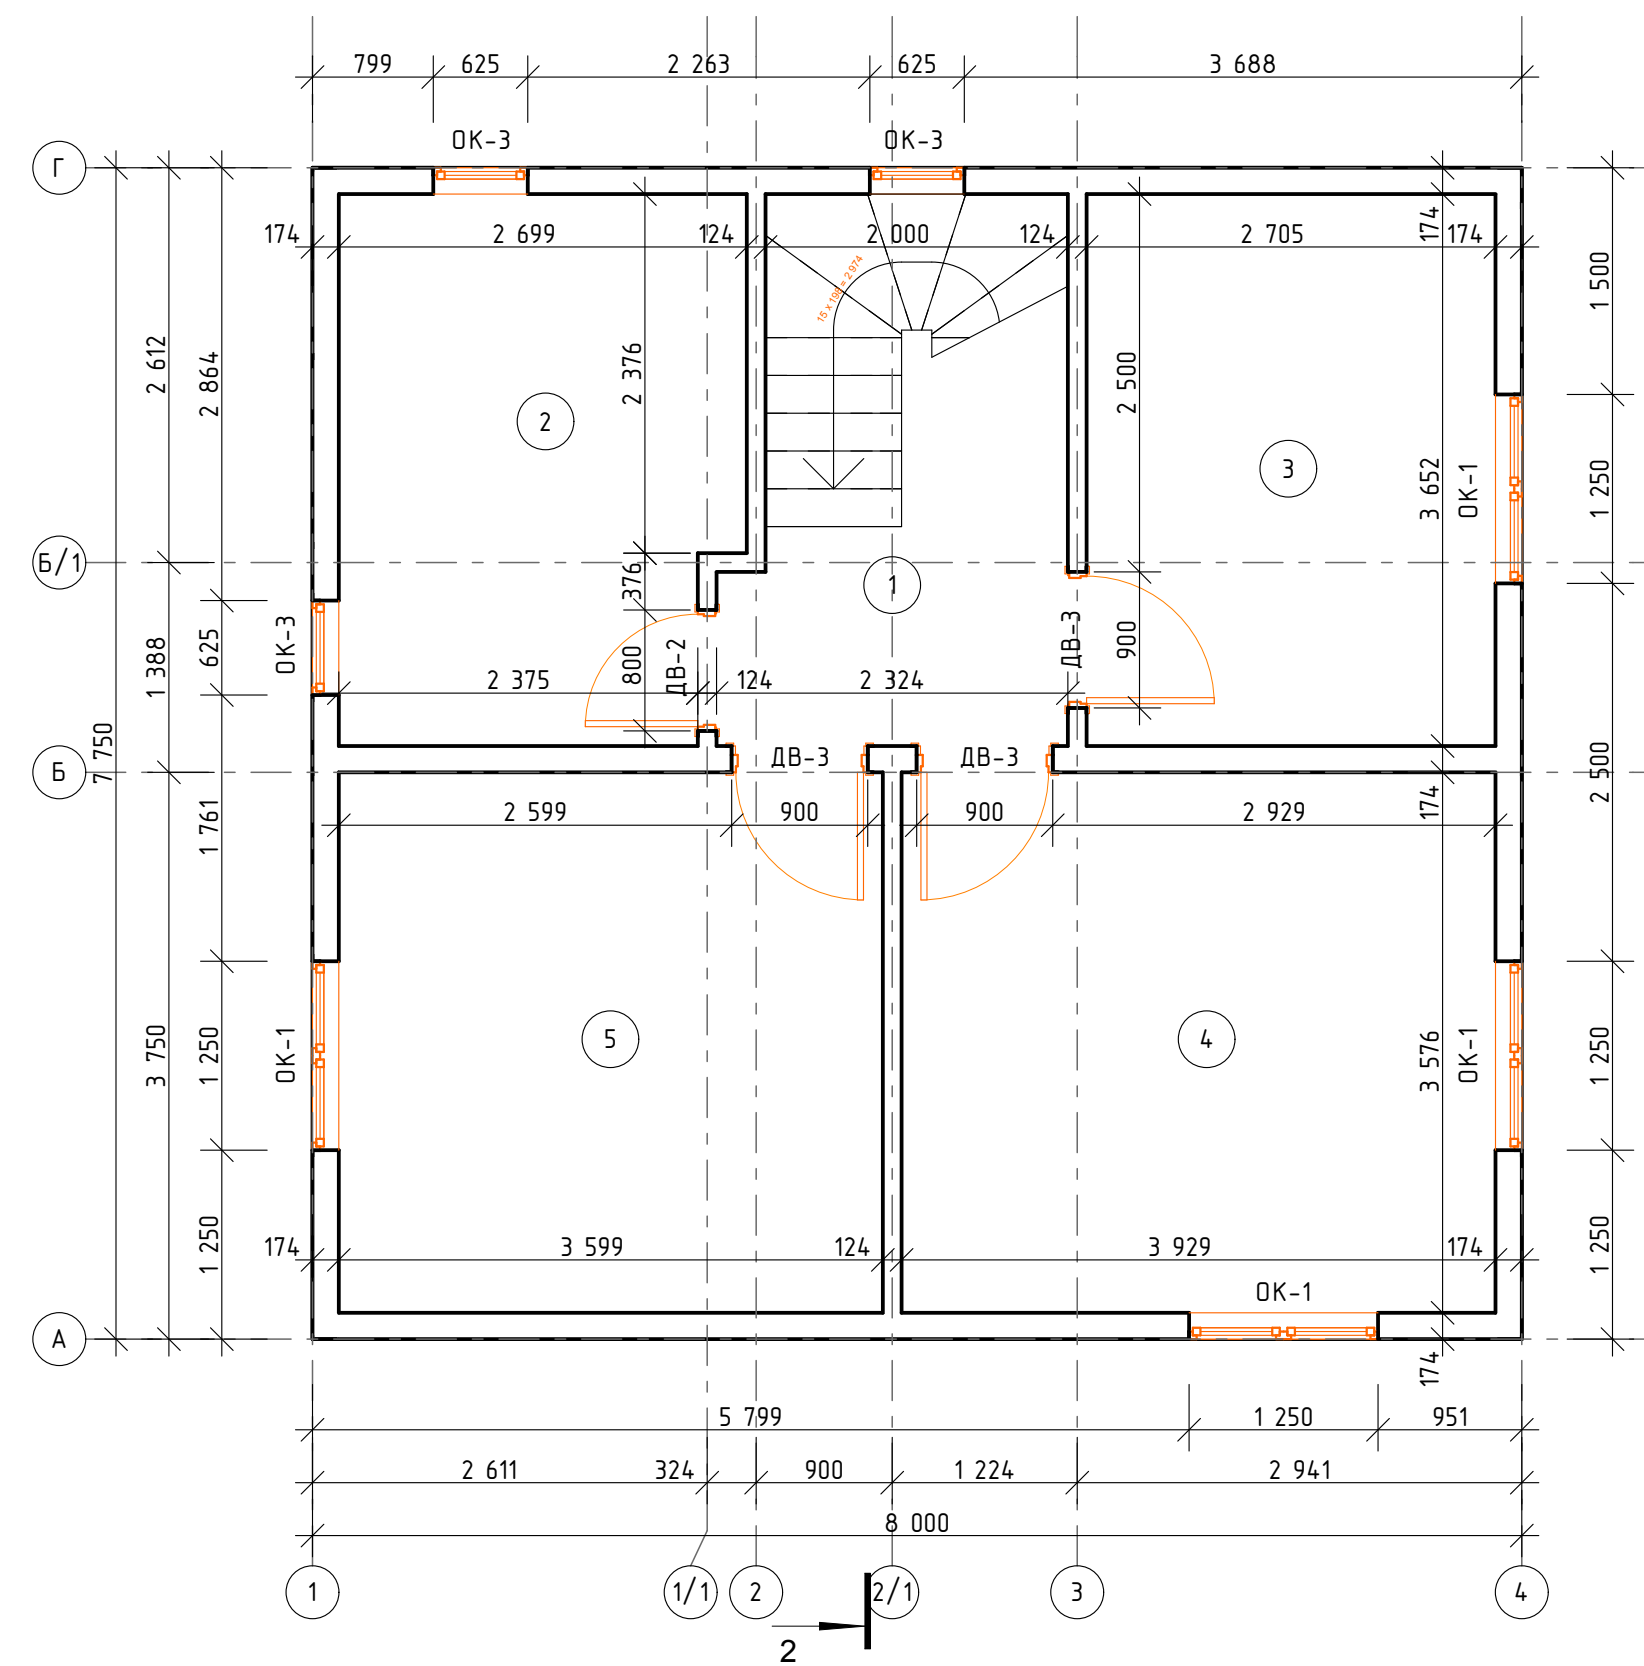

| Экспликация 2 этажа | | |
|---------------------|--------------|---------|
| № | Наименование | Площадь |
| 1 | Холл | 3,8 |
| 2 | Ванная | 9,4 |
| 3 | Спальня | 9,9 |
| 4 | Спальня | 14,1 |
| 5 | Спальня | 12,9 |
| | | 50,1 м2 |

| | | | | | | | | | |
|--------------------------|-------|---------------|-------|-------|------|--|--------------|------|--------|
| | | | | | | 25.02.2015 - КР | | | |
| | | | | | | Адрес: Московская область, Домодедовский район, с.о. Кольчевский с/п "Бон 1" | | | |
| Изм. | Колч. | Лист | №Док. | Подп. | Дата | Двухэтажный жилой дом "Эльдорадо" | Стадия | Лист | Листов |
| ГИП | | Осколков Н.А. | | | | | п | 8 | 24 |
| Разработал Воробьев М.А. | | | | | | План 1, 2 этажа | ООО "Стамен" | | |