



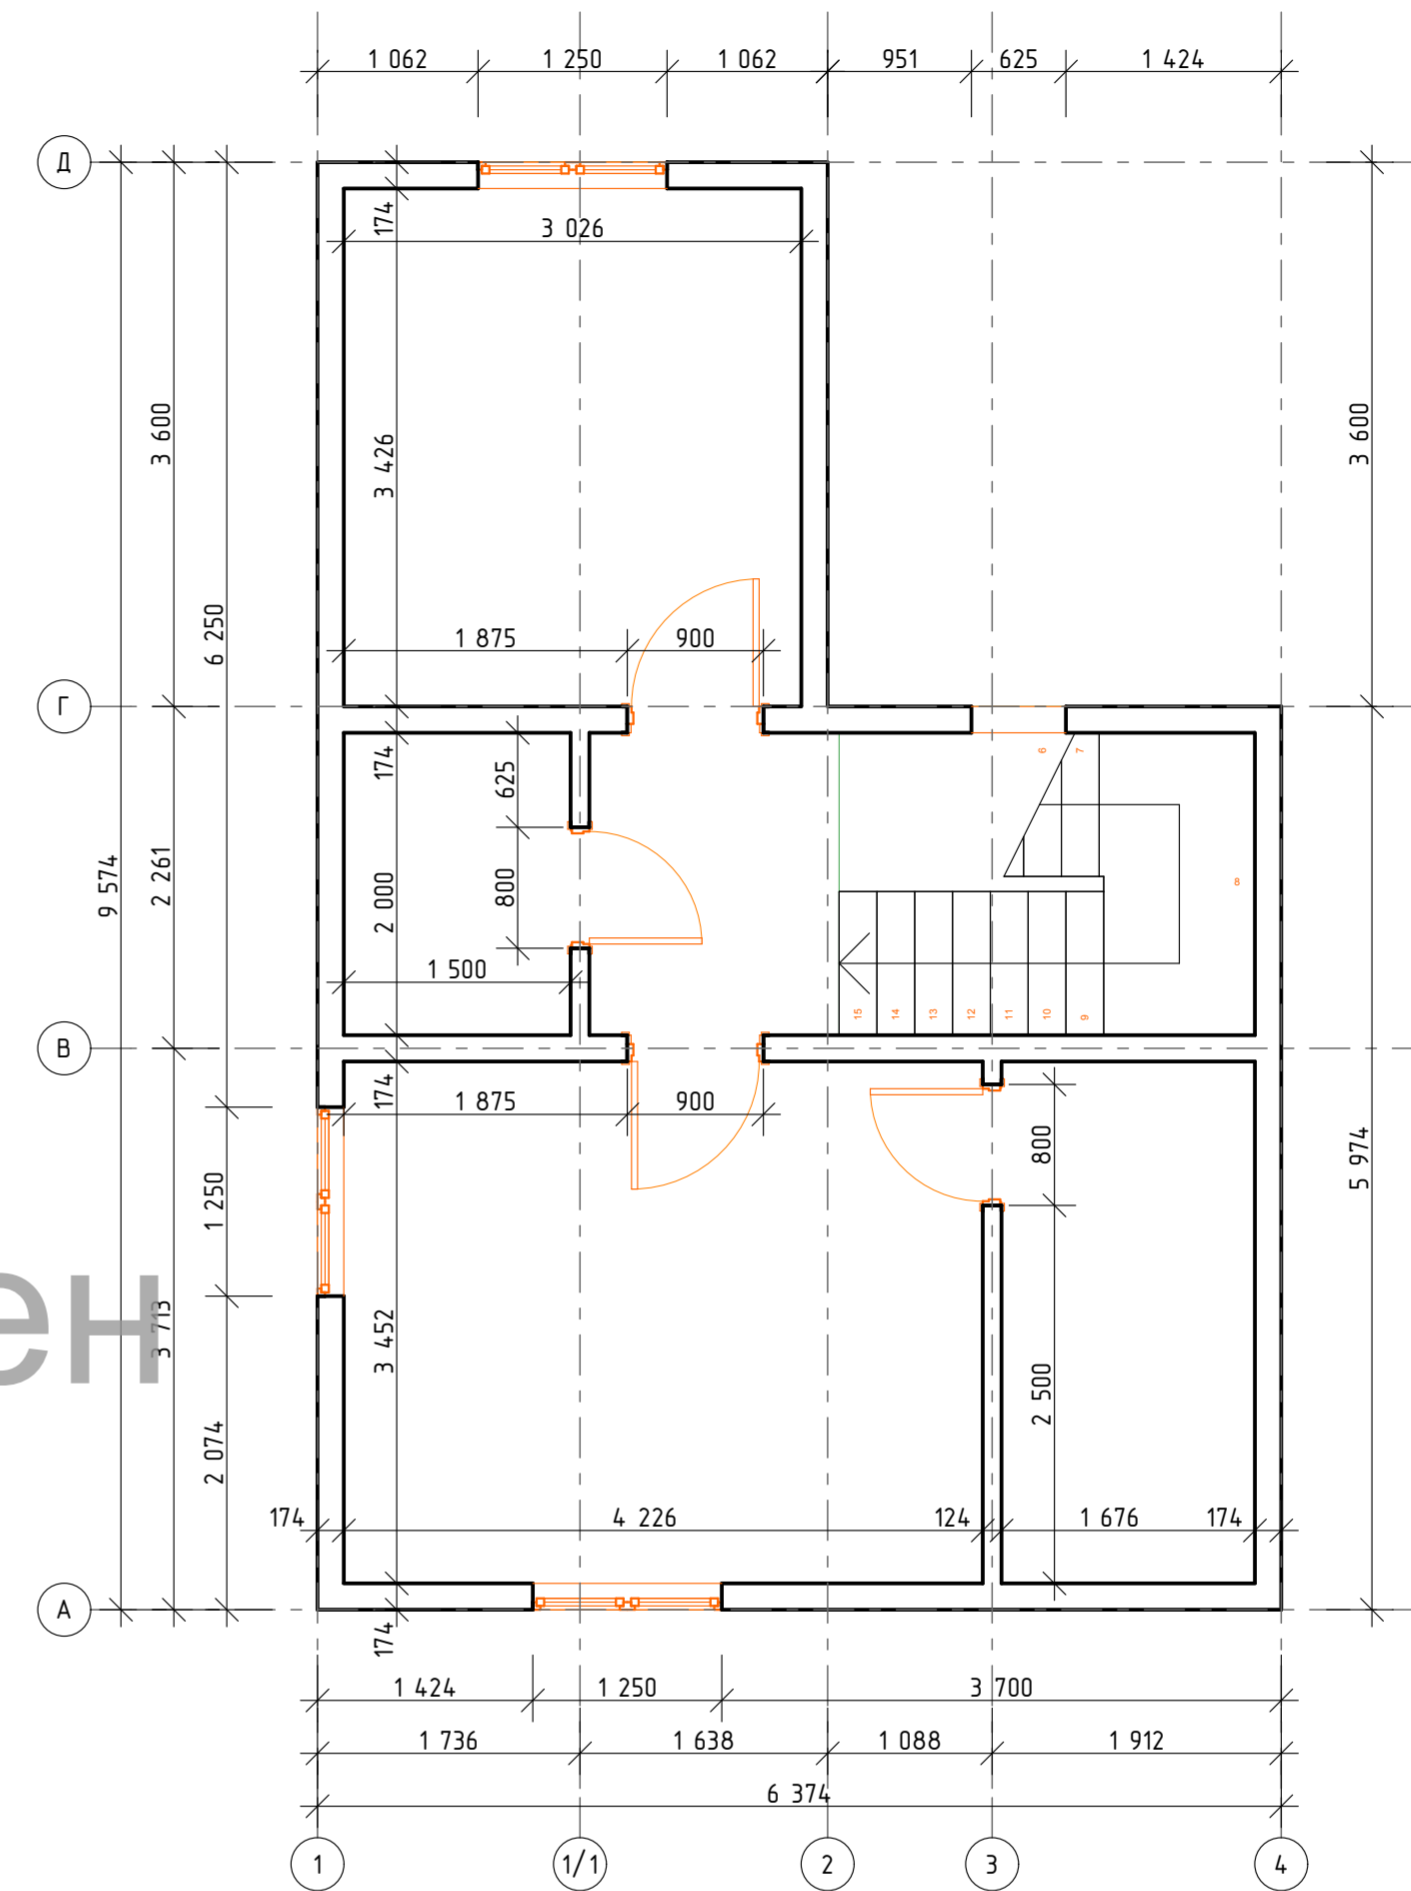

План 1 этажа

План 2 этажа

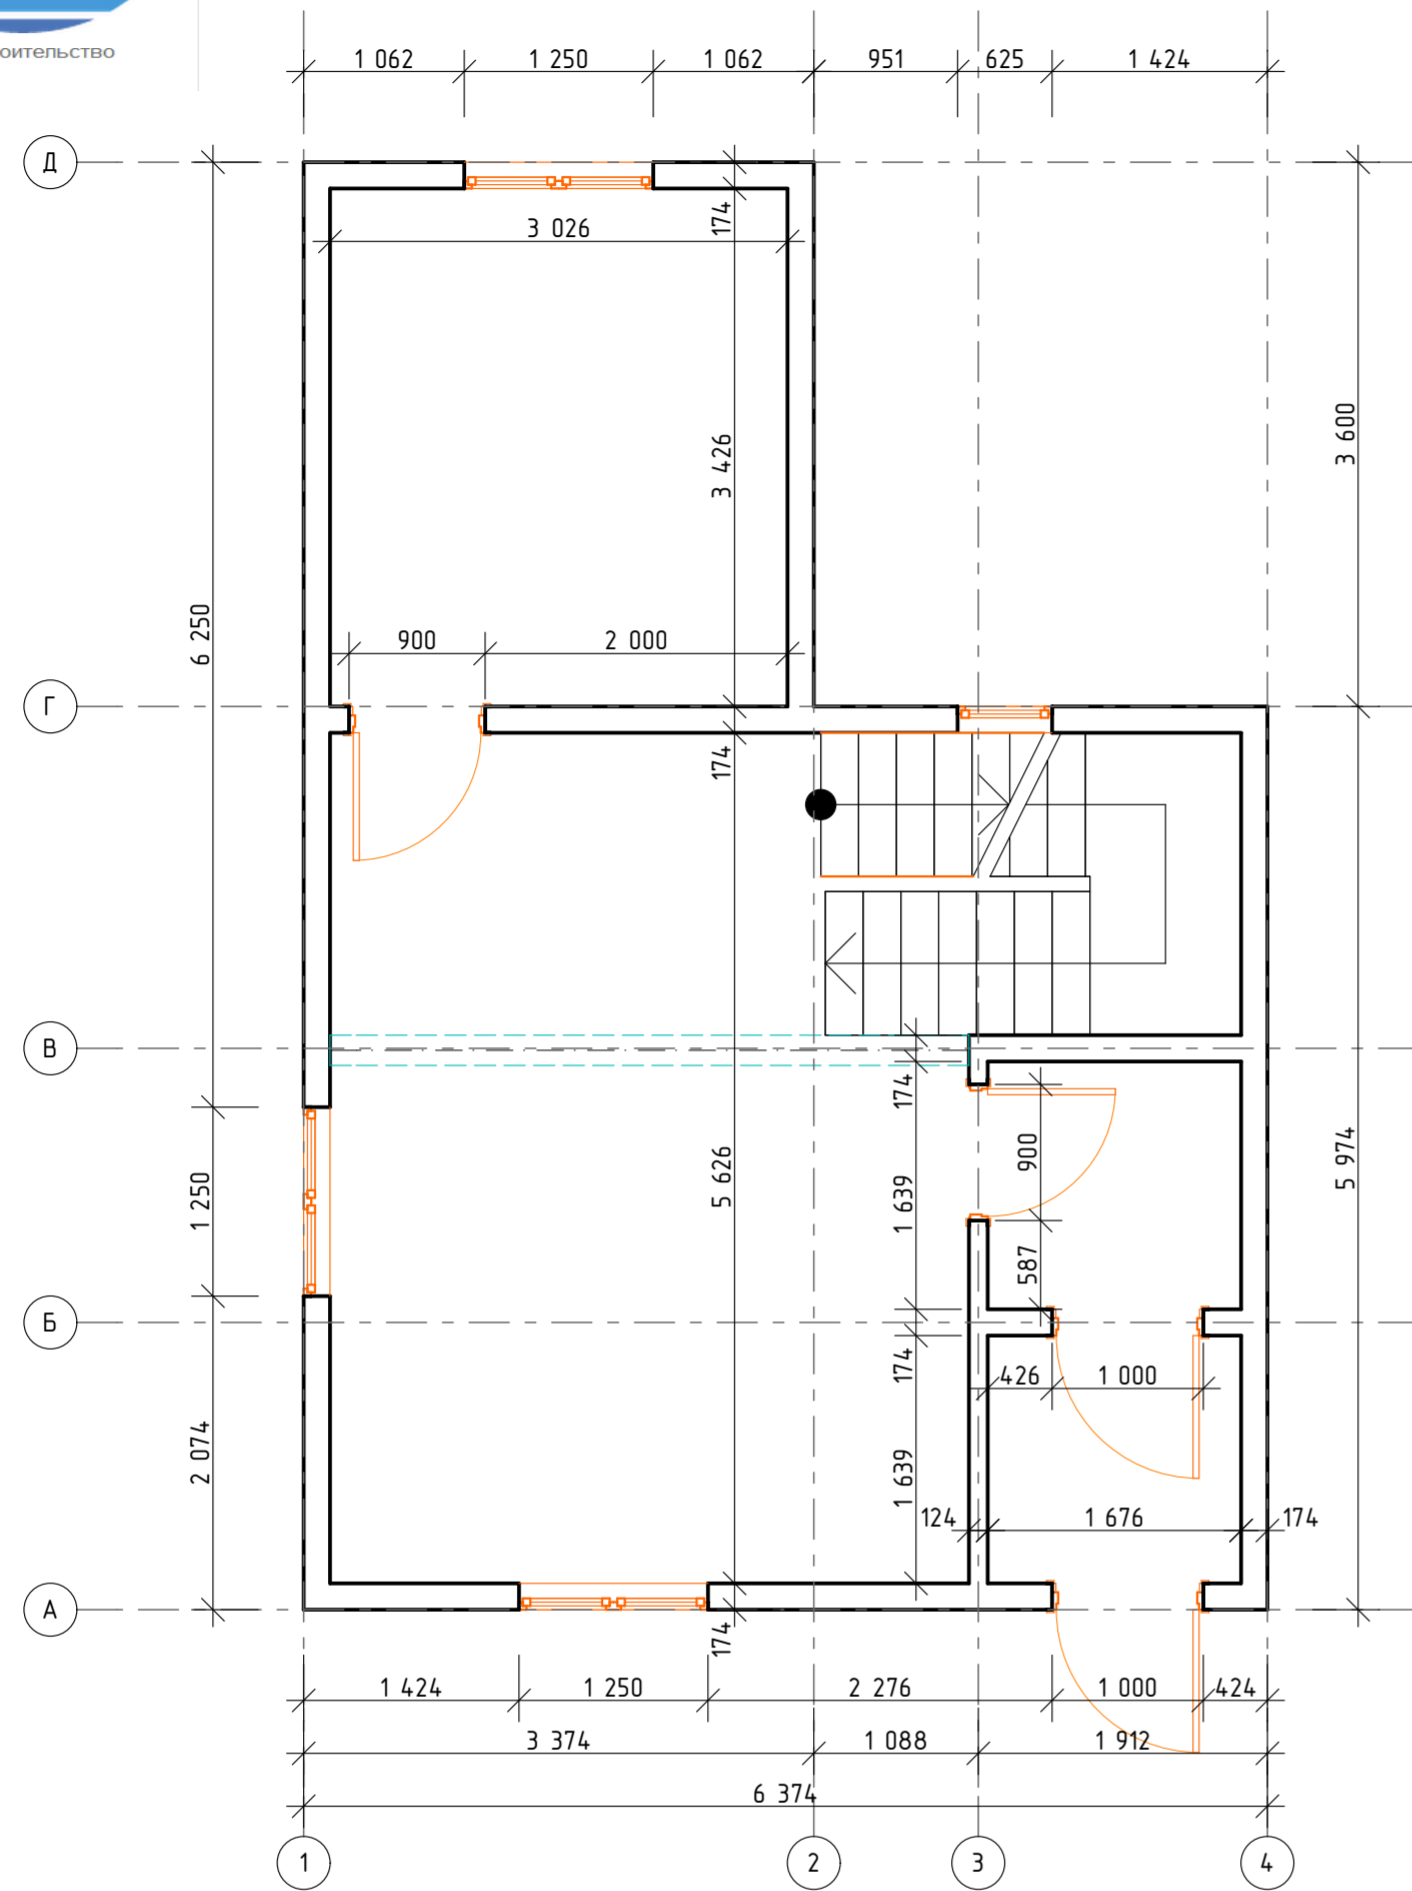

Стамен



						Адрес: РФ		
Изм.	Кол.ч	Лист	№Док.	Подп.	Дата			
ГИП						Стадия	Лист	Листов
						П	2	18
Разработал	Воробьев М.А.					План 1,2 этажа		ООО "Стамен"