


Экспликация 1 этажа		
№	Наименование	Площадь
1	Тамбур	2,9
2	Холл	8,8
3	Ванная	10,4
4	Кухня-столовая	31,8
		<b>53,9 м2</b>

20.08.2013 - АР			
Двухэтажный жилой дом по адресу: Московская область г.Клин ул.Шаламова уч.2/10а			
Двухэтажный жилой дом 8 м-8,4 м		Стадия	Лист
План 1 этажа		П	4
Разработал		Ворожьев М.А.	Листов
			45
ООО "Стамэн"			

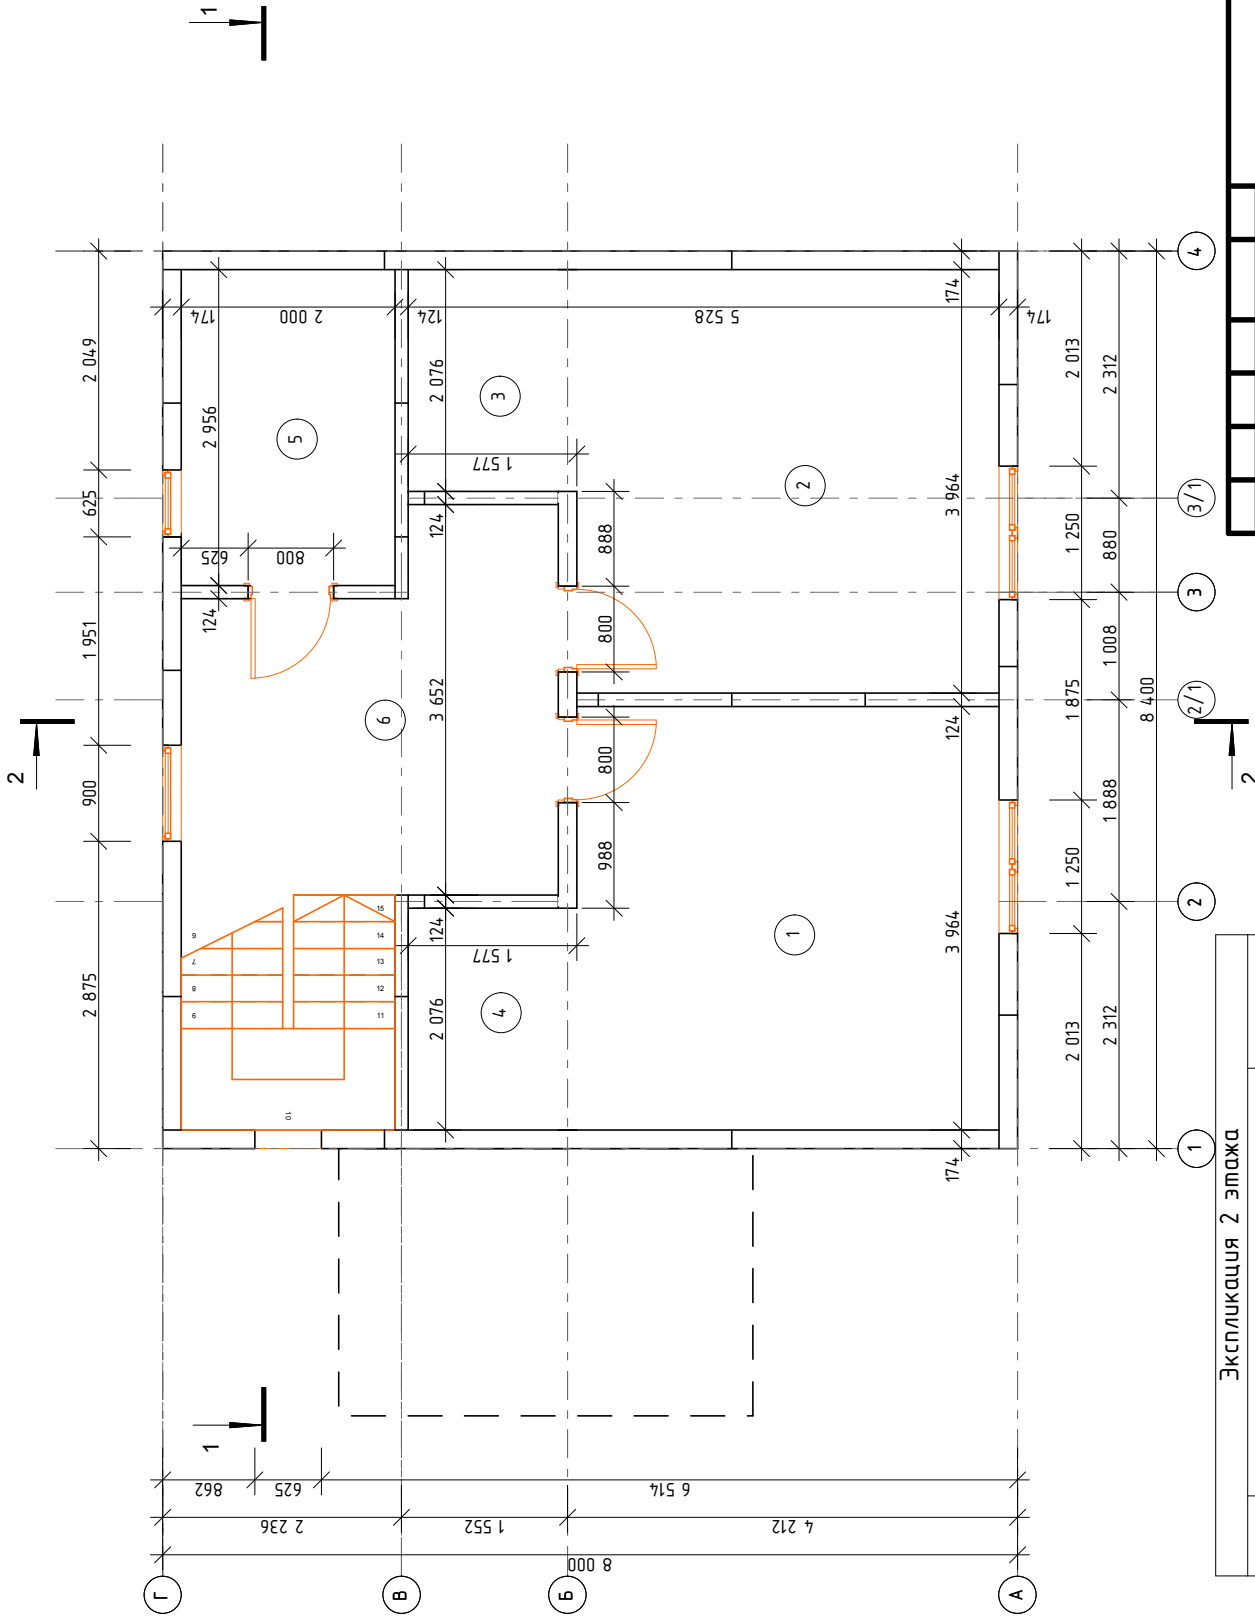

Экспликация 2 этажа		
№	Наименование	Площадь
1	Спальня	15,7
2	Спальня	15,7
3	Гардеробная	2,9
4	Гардеробная	2,9
5	С/У	5,9
6	Холл	10,7
		<b>53,8 м2</b>

20.08.2013 - АР			
Двухэтажный жилой дом по адресу: Московская область г.Клин ул.Шаламова уч.2/10а			
Двухэтажный жилой дом 8 м-8,4 м		Стадия	Листов
План 2 этажа		П	5 45
ООО "Стамэн"			

Имя	Колуч.	Лист	№ Док	Подп.	Дата
ГМП		Оскалков Н.А.			
Разработал	Ворожьев М.А.				

±7.370

±5.174

±4.026

±3.774


±2.974  
±2.800

±2.200

±2.115

±0.800

±0.000

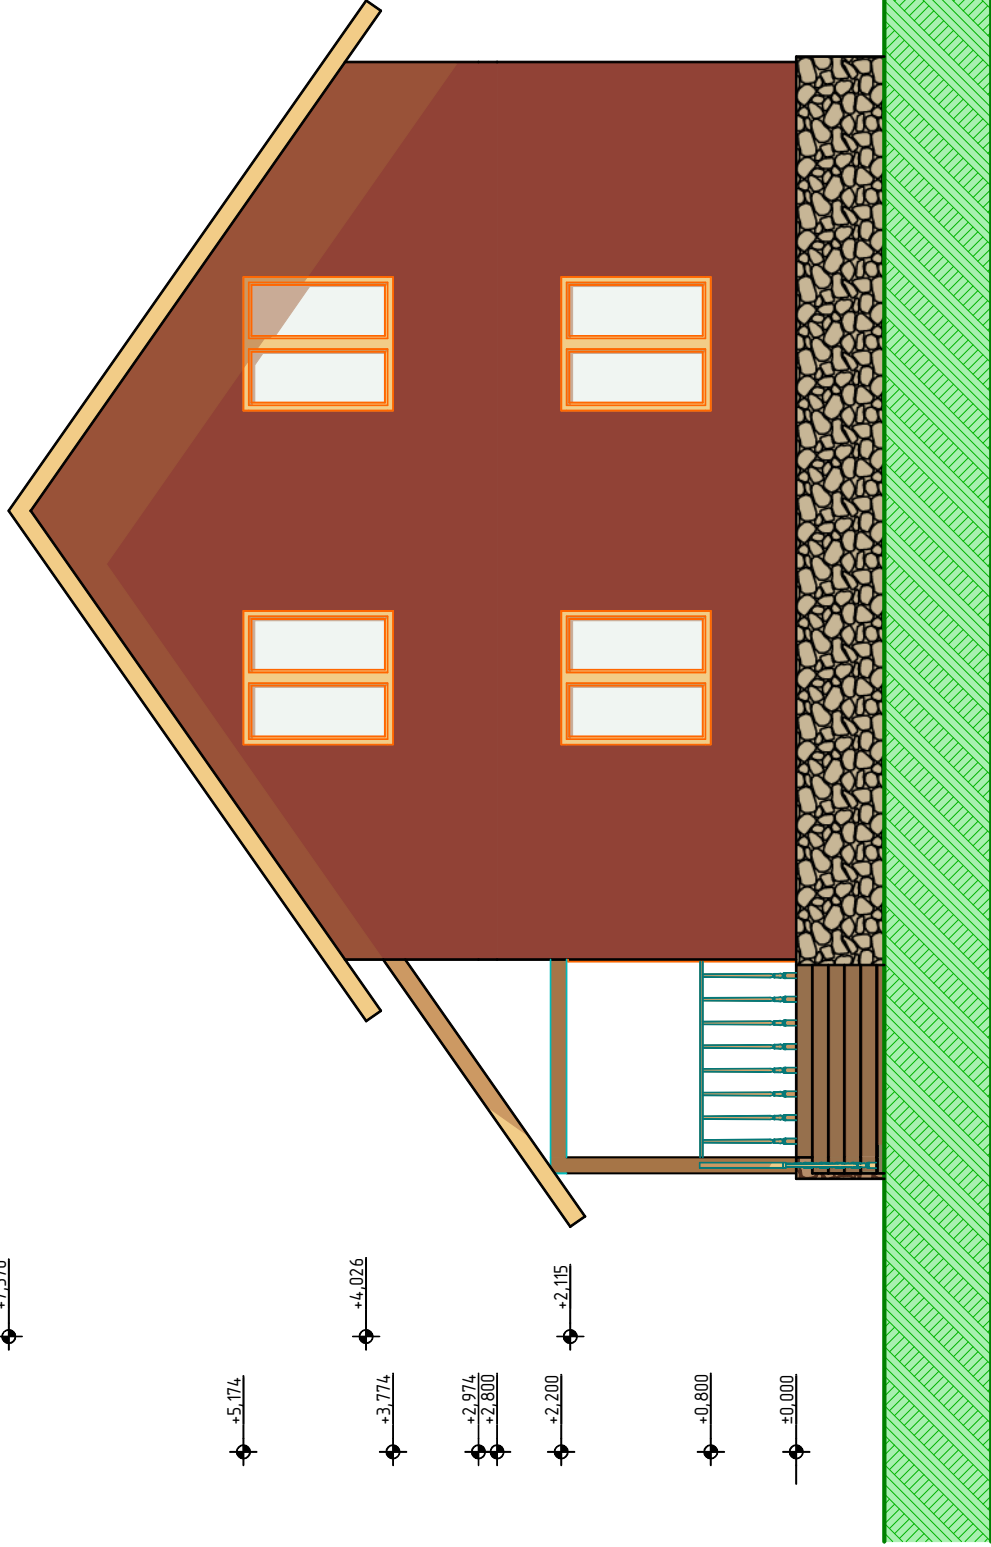

20.08.2013 - AP

Двухэтажный жилой дом по адресу:  
Московская область г.Клин ул.Шаламова уч.2/10а

Двухэтажный жилой дом 8 м-8,4 м

Фасад 1-4

ООО "Стамэн"

Имя	Кол.уч.	Лист	№ Док.	Подп.	Дата
ГМИП		Оскалков Н.А.			
Разработал		Ворожьев М.А.			
Стадия	Лист	Листов			
П	6	45			

±7.370


±4.026

±2.974  
±2.800

±2.200

±0.800

±0.000

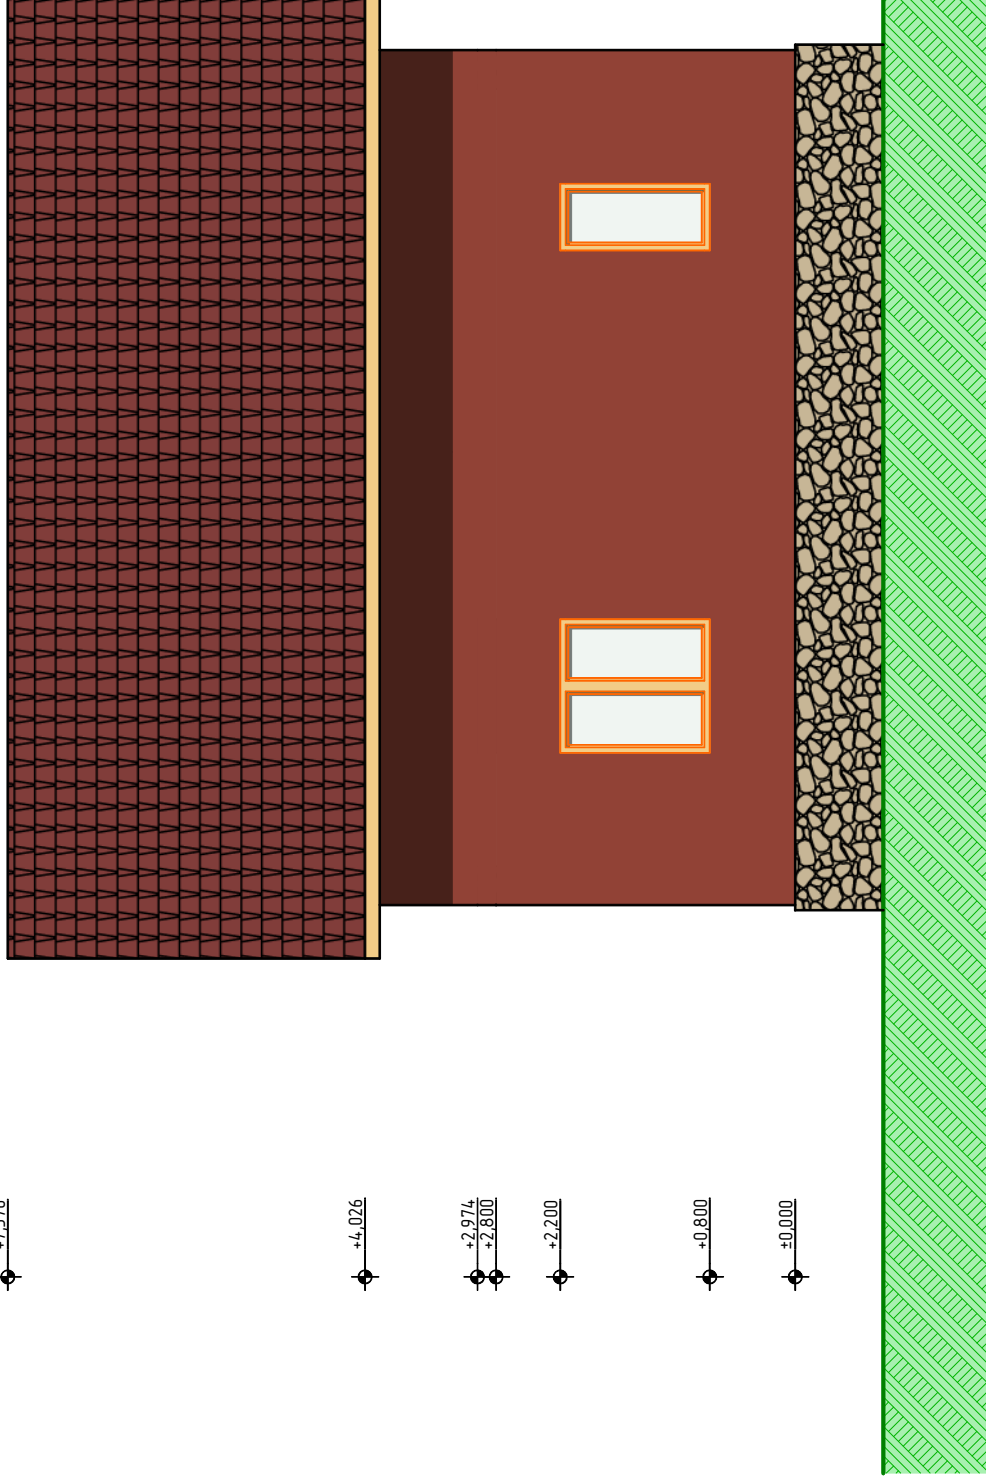

20.08.2013 - АР											
Двухэтажный жилой дом по адресу: Московская область г.Клин ул.Шаламова уч.2/10а				Дата		Подп.		Иск.		Конт.	
Двухэтажный жилой дом 8 м-8,4 м								№ Док		Лист	
Фасад А-Г								Оскалков Н.А.		Листов	
000 "Стамэн"								Воробьев М.А.		7 45	
								Разработал			

+7.370

+5.174

+3.774

+2.974  
+2.800

+2.200


+0.800

±0.000

+4.026

+2.115

±0.000

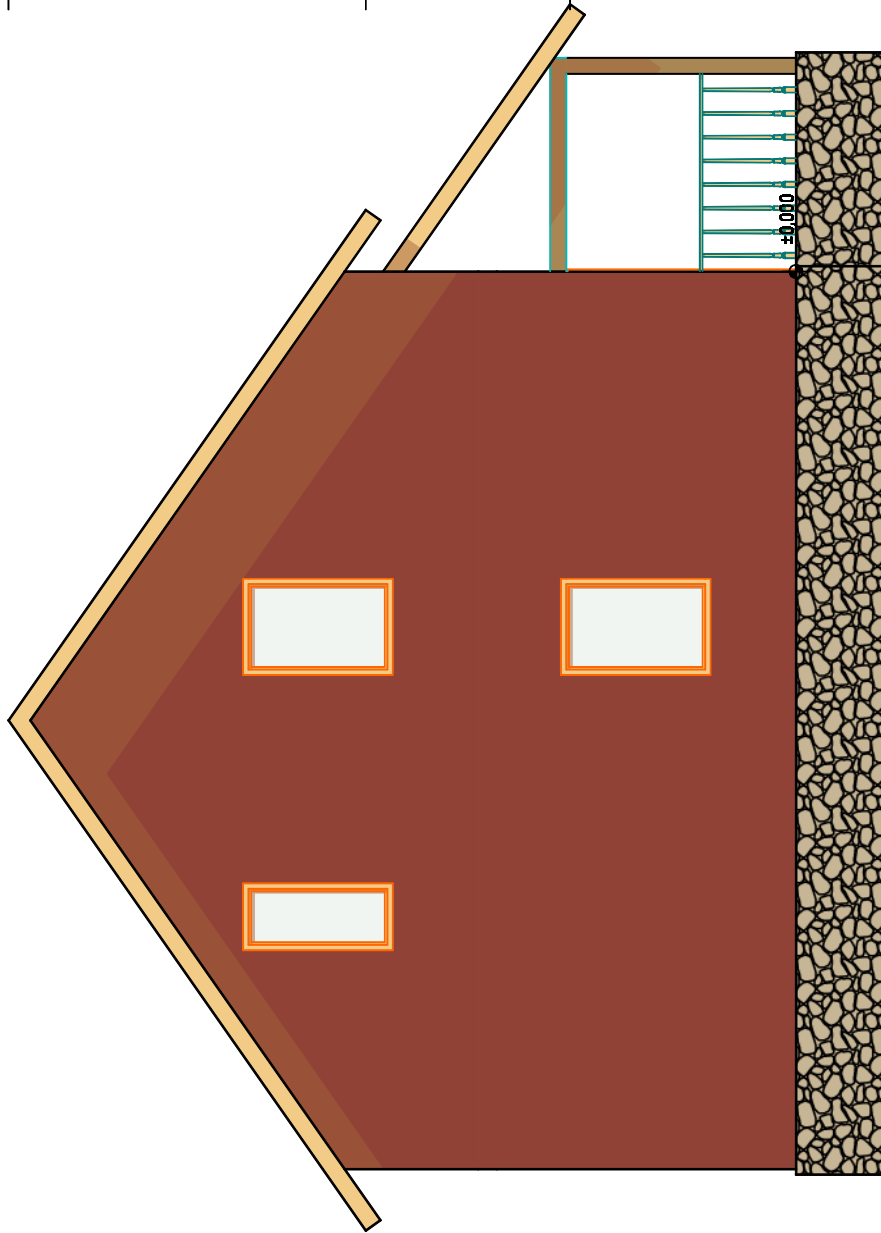

20.08.2013 - AP

Двухэтажный жилой дом по адресу:  
Московская область г.Клин ул.Шаламова уч.2/0а


Двухэтажный жилой дом 8 м-8,4 м

Фасад 4-1

ООО "Стамэн"

Ивк.	Коп.уч.	Лист	№ Док.	Подп.	Дата
ГИП		Оскалков Н.А.			
Разработал		Ворожьев М.А.			

Стадия	Лист	Листов
П	8	45

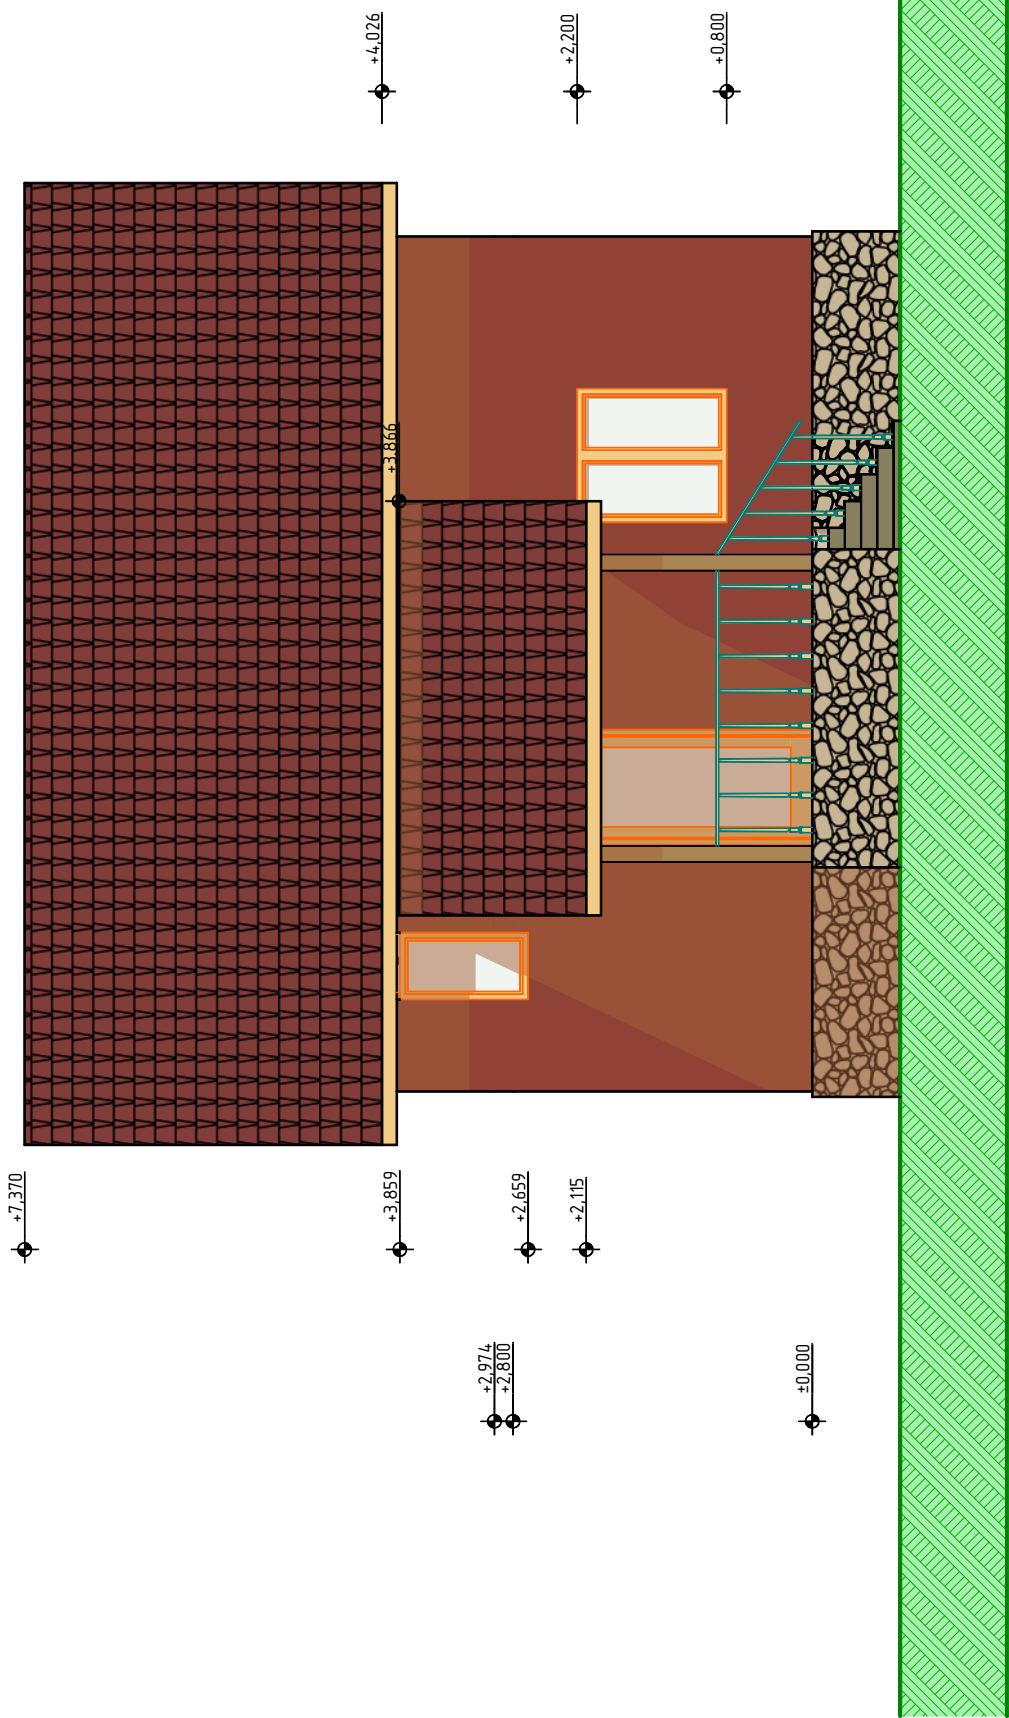

20.08.2013 - АР			
Двухэтажный жилой дом по адресу: Московская область г.Клин ул.Шаламова уч.2/10а			
Двухэтажный жилой дом 8 м-8,4 м		Стадия	Лист
Фасад Г-А		П	9
ООО "Стамэн"		Листов	45
Ивк.	Коп.уч.	Лист	№ Док
ГМП	Оскалков Н.А.		
Разработал	Ворожьев М.А.	Подп.	Дата