


Экспликация 1 этажа

№	Наименование	Площадь
1	Тамбур	3,4
2	Гостинная	14,4
3	Кухня	16,1
4	Комната	12,3
5	Холл	9,5
6	Коридорная	10,3
7	С/У	5,0
		71,0 м2

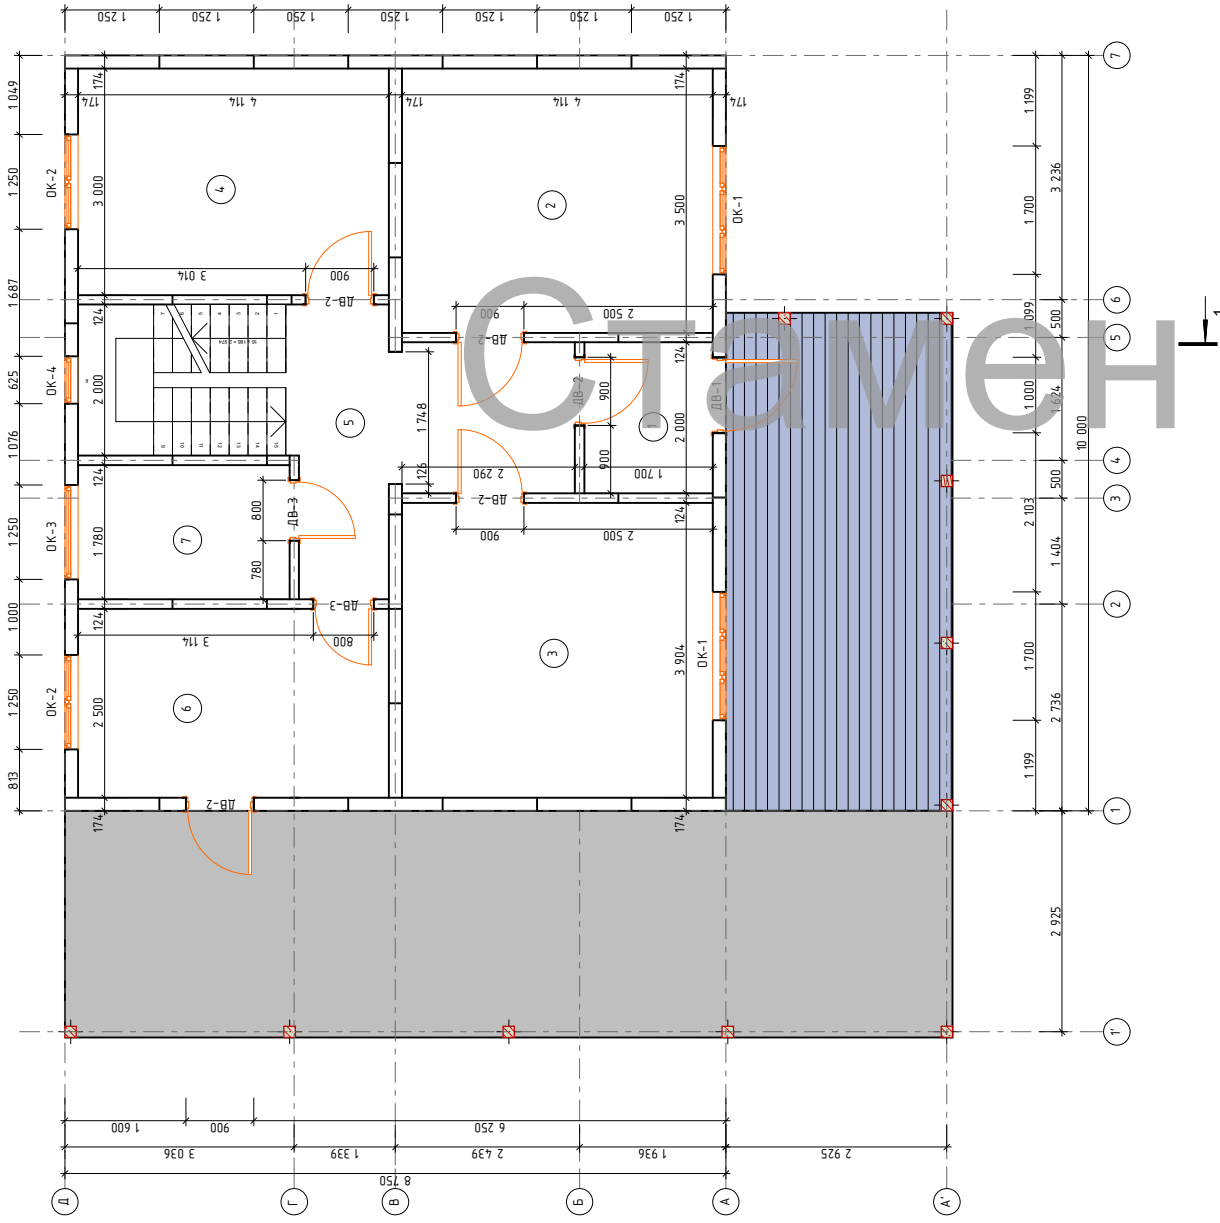

12.08.2013 - АР


Двухэтажный жилой дом по адресу: МО. п.Им.Воробьинского СНТ "Ягень" уч.128

Двухэтажный жилой дом 6,75 - 10 м

Лист	Масштаб	Дата
4	1:50	


000 "Сплайм"

Имя	Фамилия	Инициалы	Подпись	Дата
Разработчик	Воробьев И.А.			

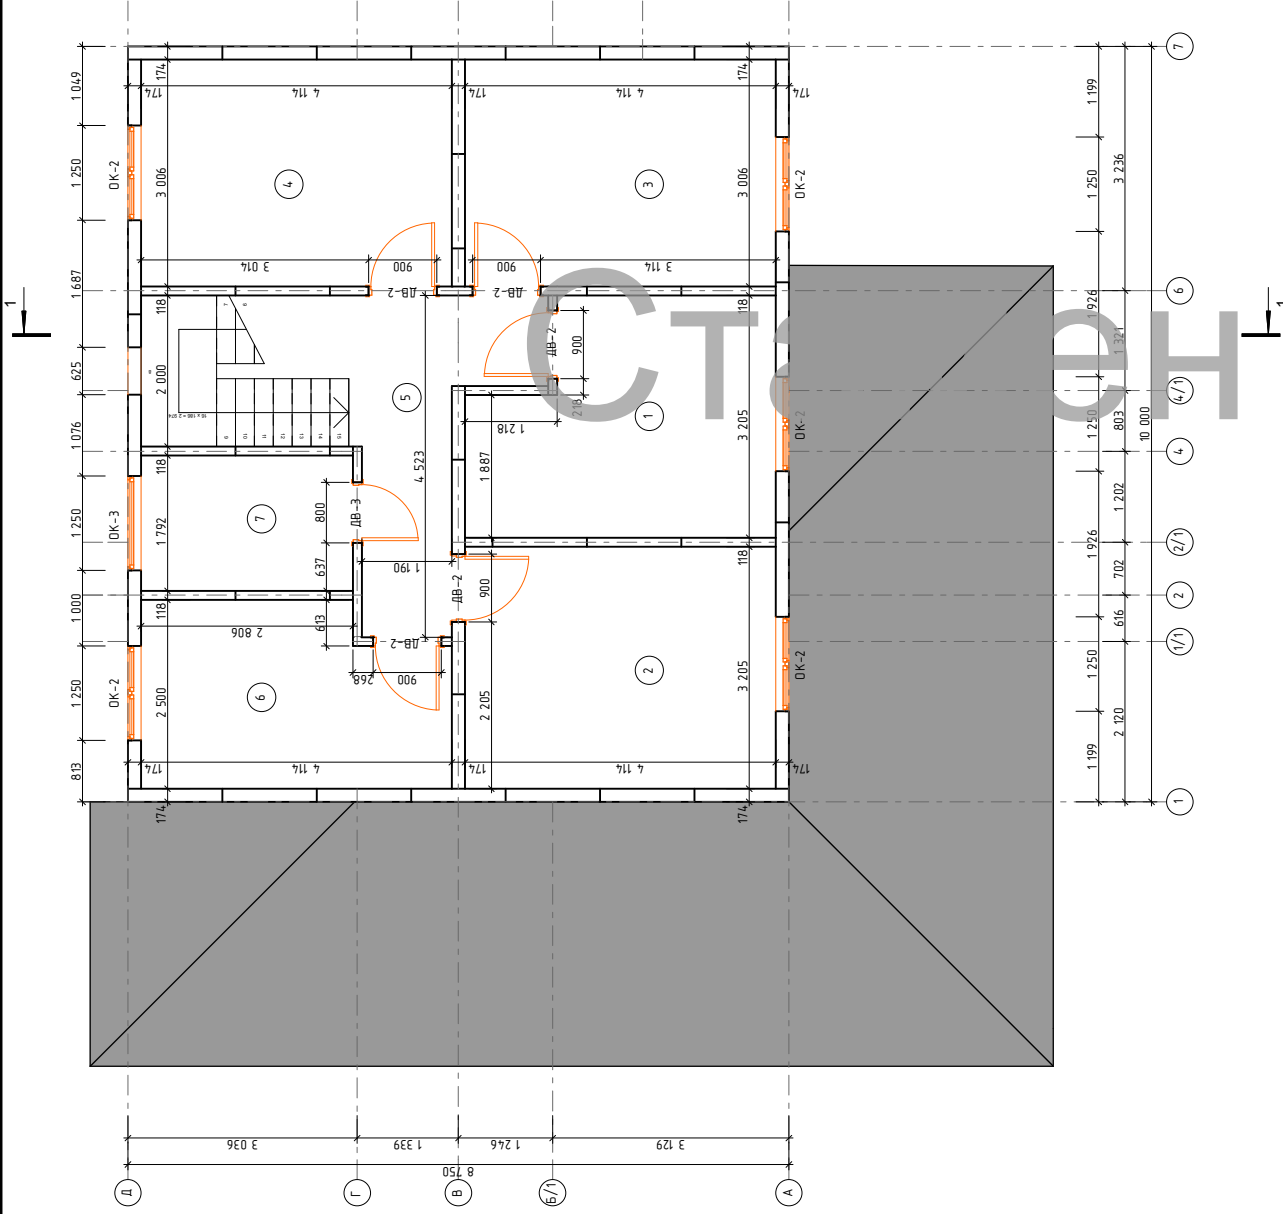

Экспликация 2 этажа		
№	Наименование	Площадь
1	Комната	11,58
2	Комната	13,19
3	Комната	12,37
4	Комната	12,37
5	Холл	5,38
6	Комната	9,48
7	С/У	5,03
		69,40 м2


12.08.2013 - АР									
Двухэтажный жилой дом по адресу: МО. п.Им.Воробьего СНТ "Ясень" уч.128									
Дом	Колуч	Лист	МДок	Лист	Датум	Лист	Листов	Лист	Листов
Г/П			Осолов Н.А.			П	5		33
Разработал					Воробьев И.А.				
План 2 этажа					000 "Спаламен"				

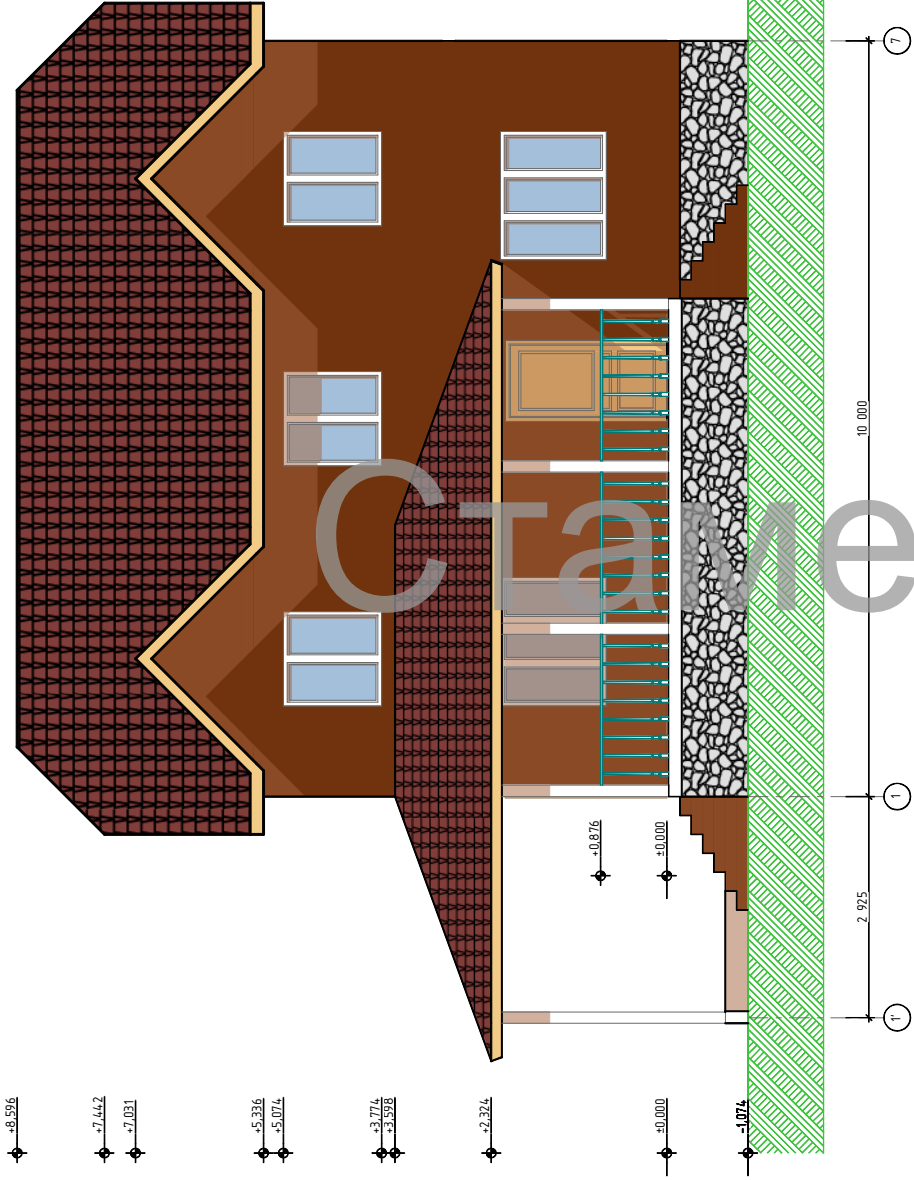


СТАМЕН

12.08.2013 - АР	
Двухэтажный жилой дом по адресу М.О. п.Им.Воробьихинского СНТ "Ясень" уч.128	
Двухэтажный жилой дом 8,75 - 10 м	
Стадия	Лист
П	6
Листов	33
Фасад 1-7	
ООО "Стамен"	


Имя	Колуч	Лист	Маск	Лист	Дата
Г.И.П.		Осипов Н.А.			
Разработал		Воробей И.А.			

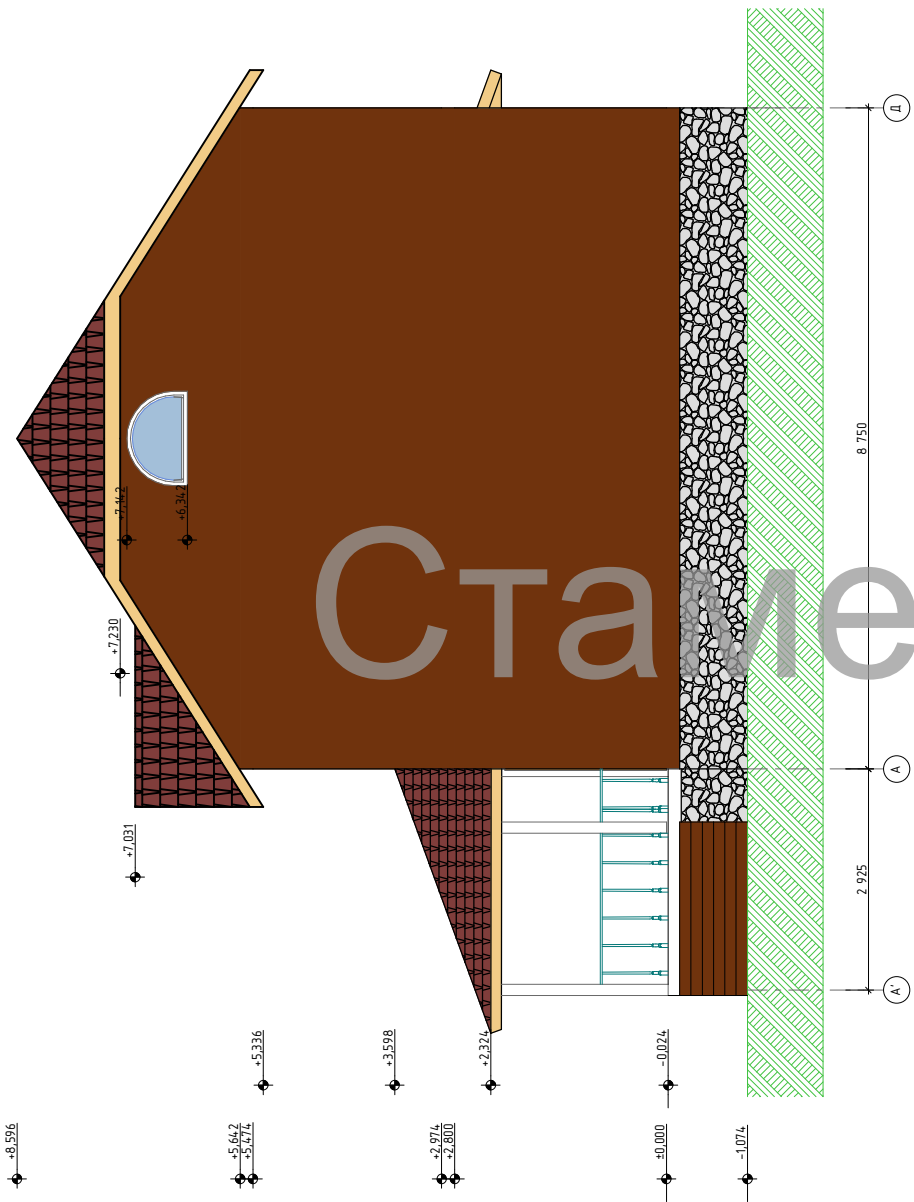


12.08.2013 - AP									
Двухэтажный жилой дом по адресу МО. п.Им.Воробьёвского СНТ "Ялень" уч.128									
Дом	Колуч	Лист	М/Док	Повн.	Детал.	Статья	Лист	Листов	ЗЗ
Г/П		Основа	Н.А.			П	7		
Разработал	Воробьев Н.А.				Фосад А-Д				
000 "Стамен"									

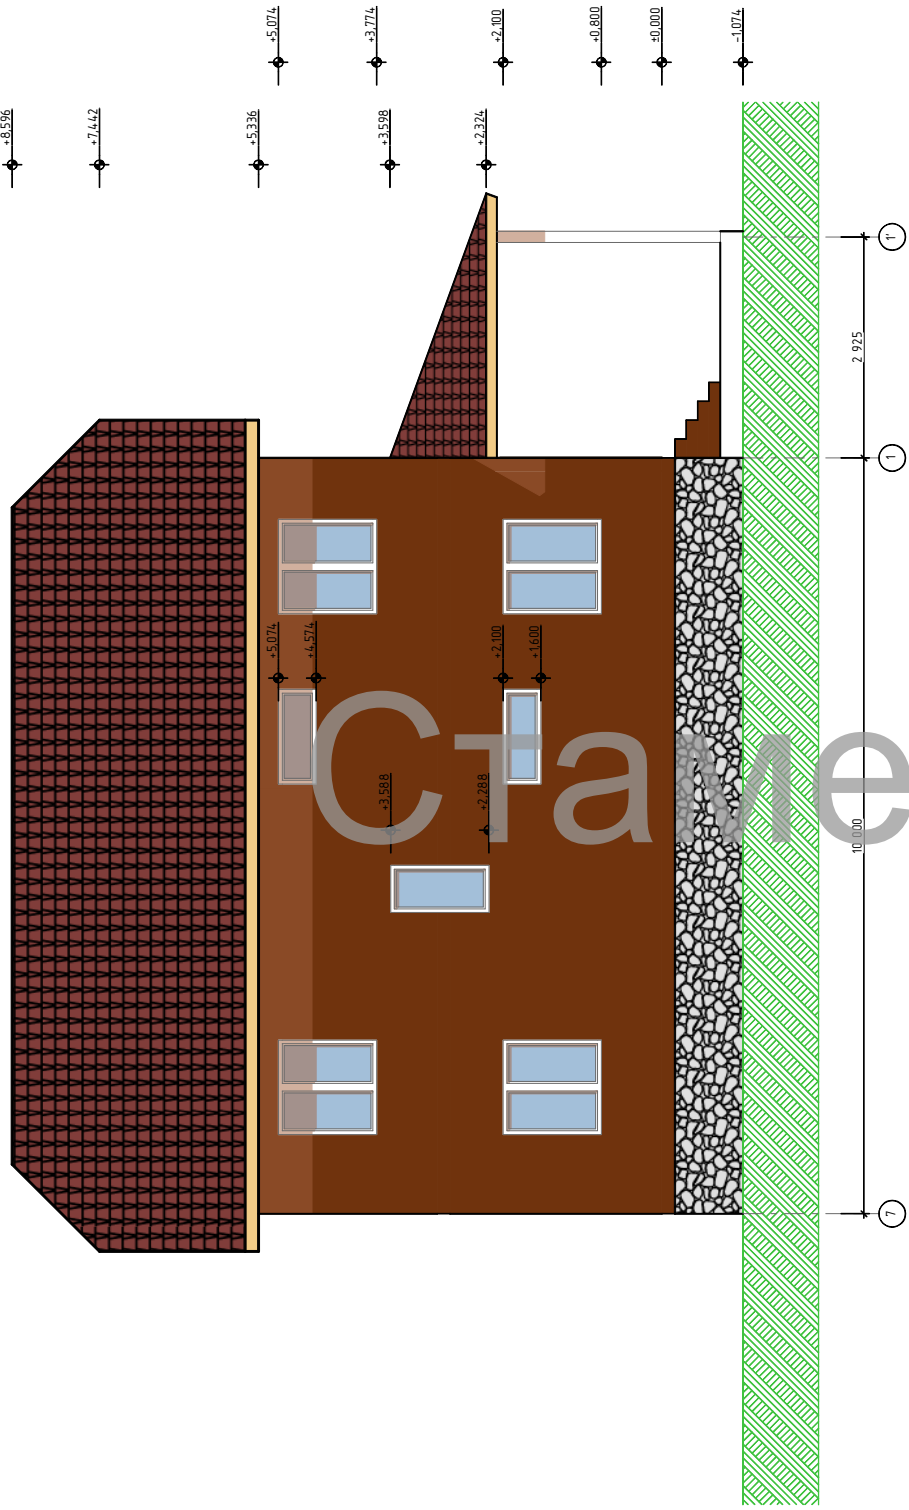

12.08.2013 - АР									
Двухэтажный жилой дом по адресу М.О. п/м.Воробьинского СНТ "Ясень" уч.128									
Имя	Колуч	Лист	Маск	Лист	Лист	Лист	Лист	Лист	Лист
Г/ИП		Осолов Н.А.							
Разработал	Воробьев И.А.								
Фасад 7-1							000 "Стаммен"		

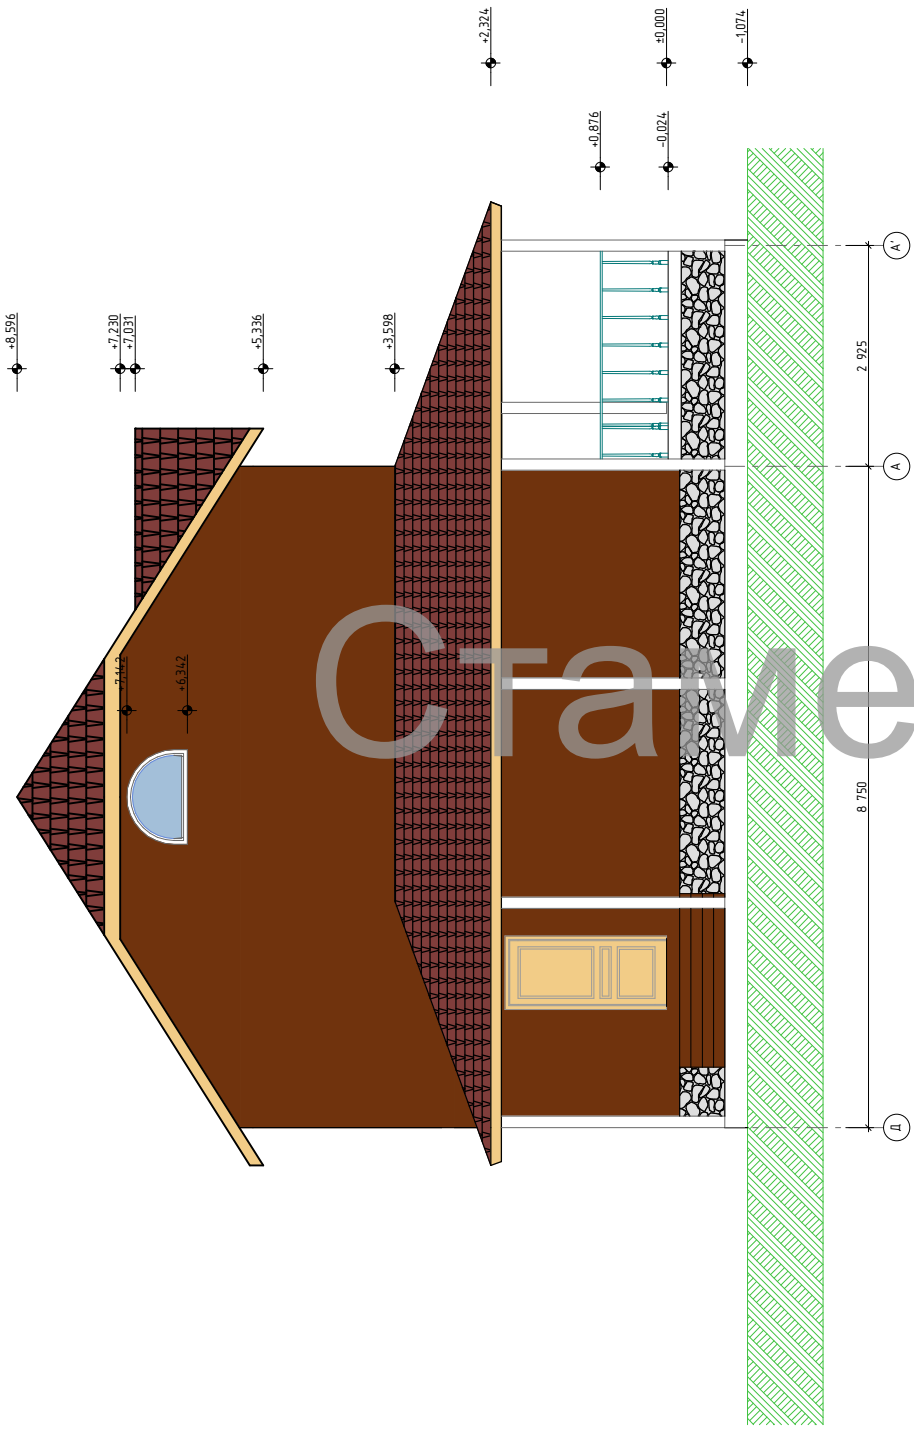

12.08.2013 - АР					
Двухэтажный жилой дом по адресу МО. п.Им.Воробьинского СНТ "Ягель" уч.128					
Дом	Колуч	Лист	М/Док	Повн.	Детал.
Г/ИП		Сколов Н.А.			
Разработал	Воробьев Н.А.				
Фосад Д-А			Стадия	Лист	Листов
Фосад Д-А			П	9	33
Фосад Д-А			ООО "Стален"		

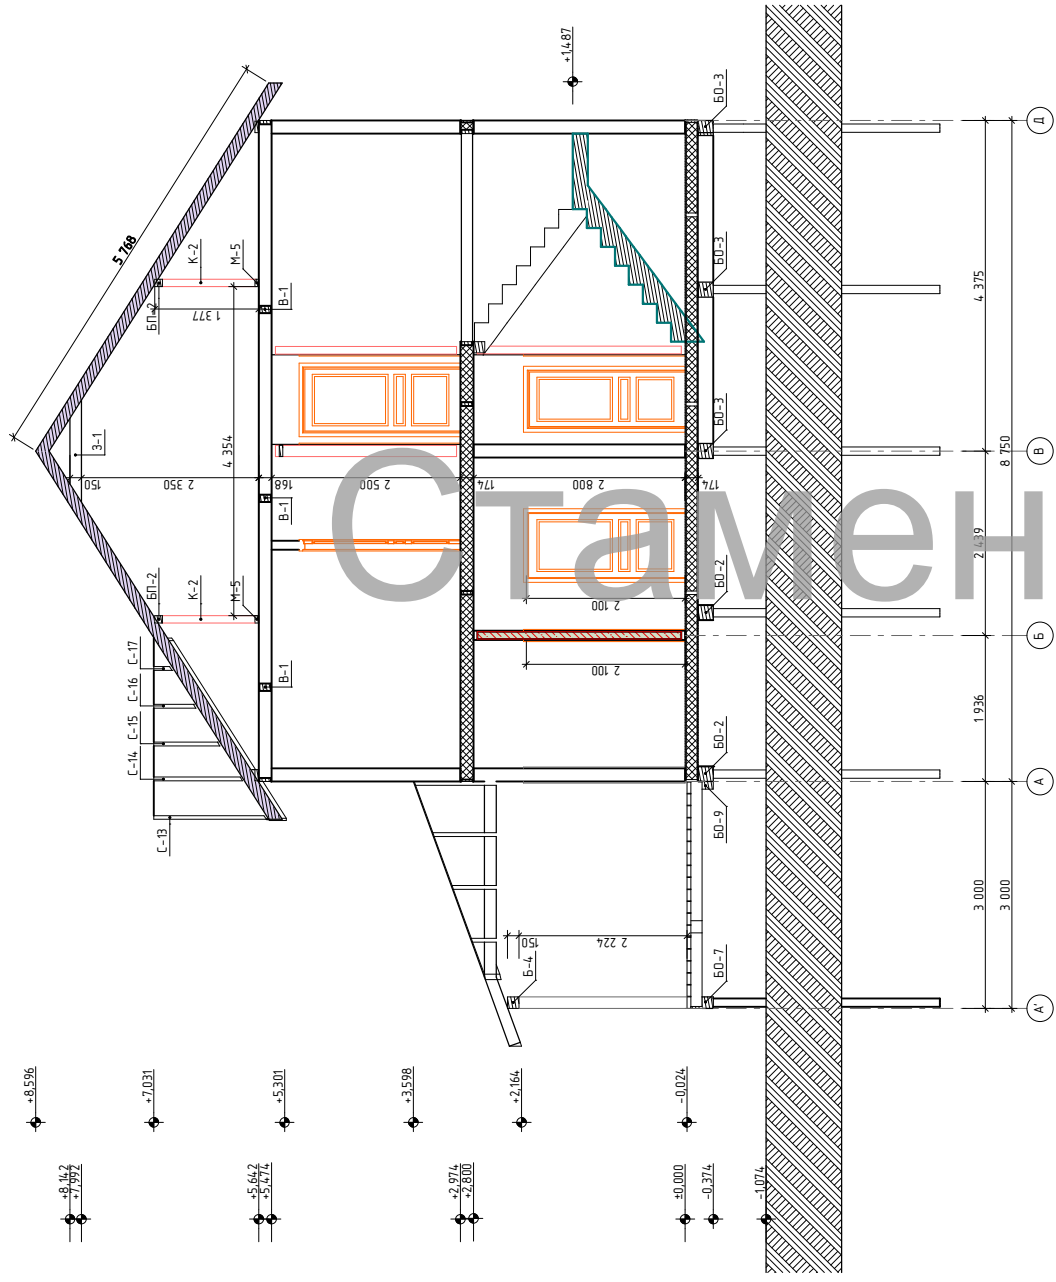

12.08.2013 - АР									
Двухэтажный жилой дом по адресу МО. п.Им.Воробьева СНТ "Ялень" уч.128									
Дом	Колуч	Лист	МДок	Повн	Датп	Статья	Лист	Листов	33
ГИП		Сколов Н.А.				П	10		
Разработал	Воробьев И.А.		Разрез 1-1		000 "Стамет"				